
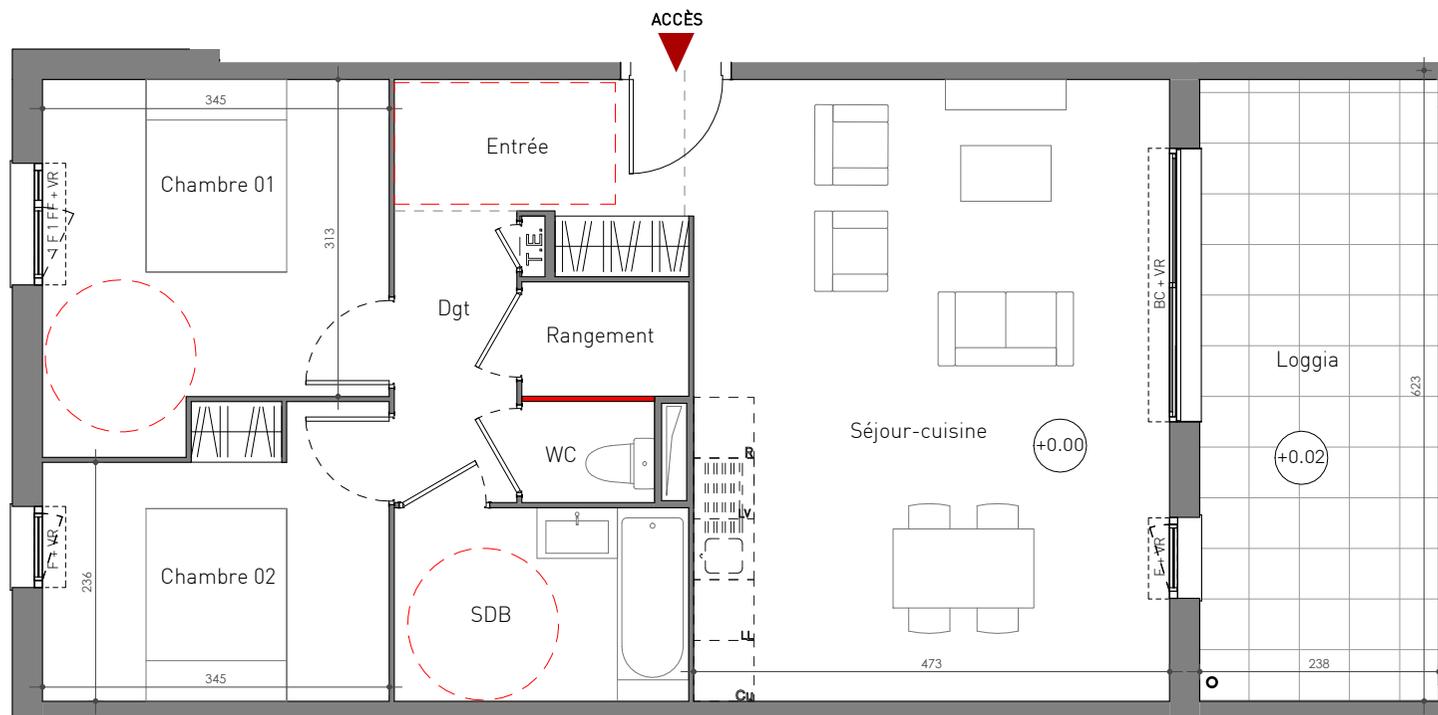


VILLA PEYRIÈRE

SAINT-JEAN-DE-VÉDAS

43 logements, ZAC Roque Fraisse

TYPE	NIVEAU	APP.
T3	RDC bas	C01

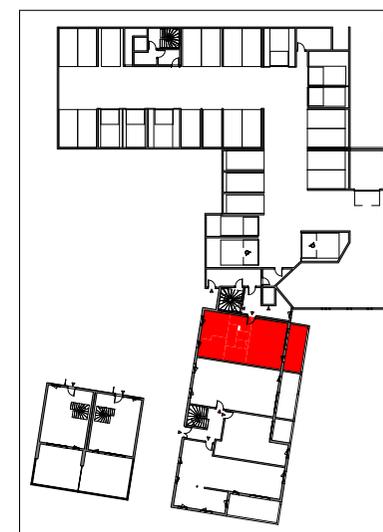

NORD



COGIM
ART PROMOTEUR

Indice 1

15/05/2020

Tout en conservant les caractéristiques essentielles du plan, la société se réserve la possibilité d'apporter des modifications pour des questions de construction ou d'amélioration. Les faux-plafonds, retombées et emplacement des équipements sont figurés à titre indicatif.

LÉGENDE

LV Lave-Vaisselle	PF Porte-fenêtre	LL Lave-Linge	BC Baie coulissante		Faux plafond
Cu Cuisson	FF Fenêtre fixe	VR Volet roulant			Cloison démontable
R Réfrigérateur	AV Allège vitrée	○ EP			

SURFACES HABITABLES

Séjour-cuisine	29,2 m ²
Chambre 01	11,7 m ²
Chambre 02	9,3 m ²
SDB	5,6 m ²
Entrée	4,6 m ²
Dgt	3,5 m ²
Rangement	1,9 m ²
WC	1,3 m ²
Surface habitable	67,0 m ²

SURFACES ANNEXES

Loggia	14,6 m ²
--------	---------------------

SURFACE TOTALE 81,5 m²

Échelle 1/75