
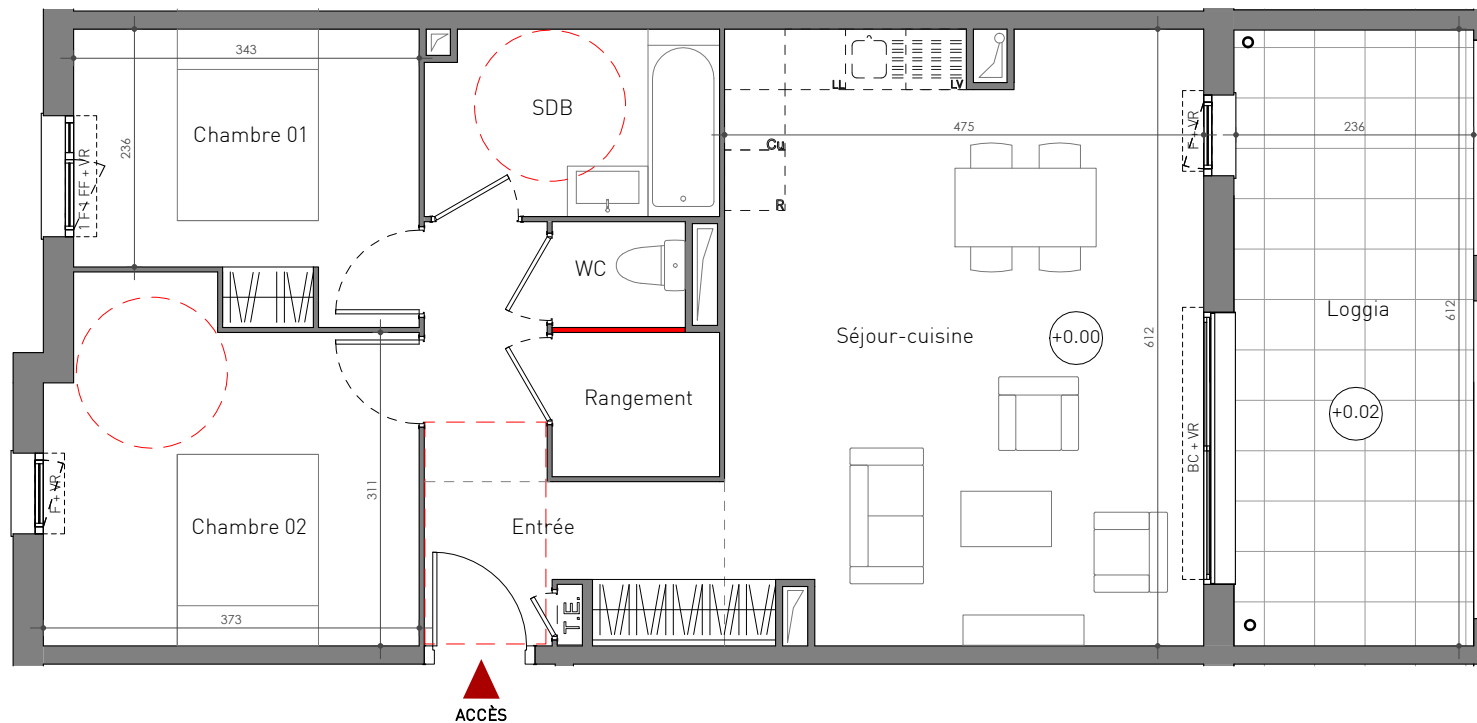


VILLA PEYRIÈRE

SAINT-JEAN-DE-VÉDAS

43 logements, ZAC Roque Fraisse

TYPE	NIVEAU	APP.
T3	RDC haut	C13

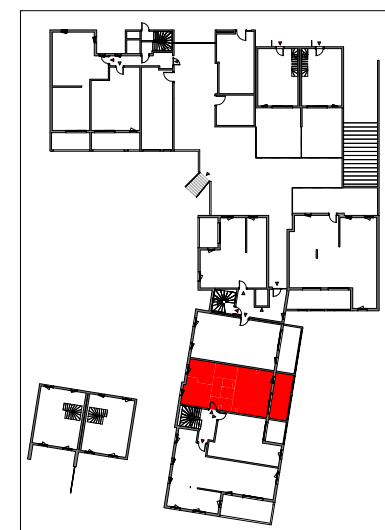


SURFACES HABITABLES	
Séjour-cuisine	28.6 m ²
Chambre 02	12.3 m ²
Chambre 01	9.2 m ²
SDB	5.3 m ²
Entrée	4.6 m ²
Dgt	3.1 m ²
Rangement	2.4 m ²
WC	1.4 m ²
Surface habitable	66.9 m ²

SURFACES ANNEXES	
Loggia	14.5 m ²

SURFACE TOTALE 81.3 m²

Échelle 1/75

NORD

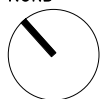

COGIM
ART PROMOTEUR

Indice 1

15/05/2020

Tout en conservant les caractéristiques essentielles du plan, la société se réserve la possibilité d'apporter des modifications pour des questions de construction ou d'amélioration. Les faux-plafonds, retombées et emplacement des équipements sont figurés à titre indicatif.

LÉGENDE

LV	Lave-Vaisselle	PF	Porte-fenêtre	LL	Lave-Linge	BC	Baie coulissante
Cu	Cuisson	FF	Fenêtre fixe	VR	Volet roulant		Faux plafond
R	Réfrigérateur	AV	Allège vitrée	○	EP		Cloison démontable