
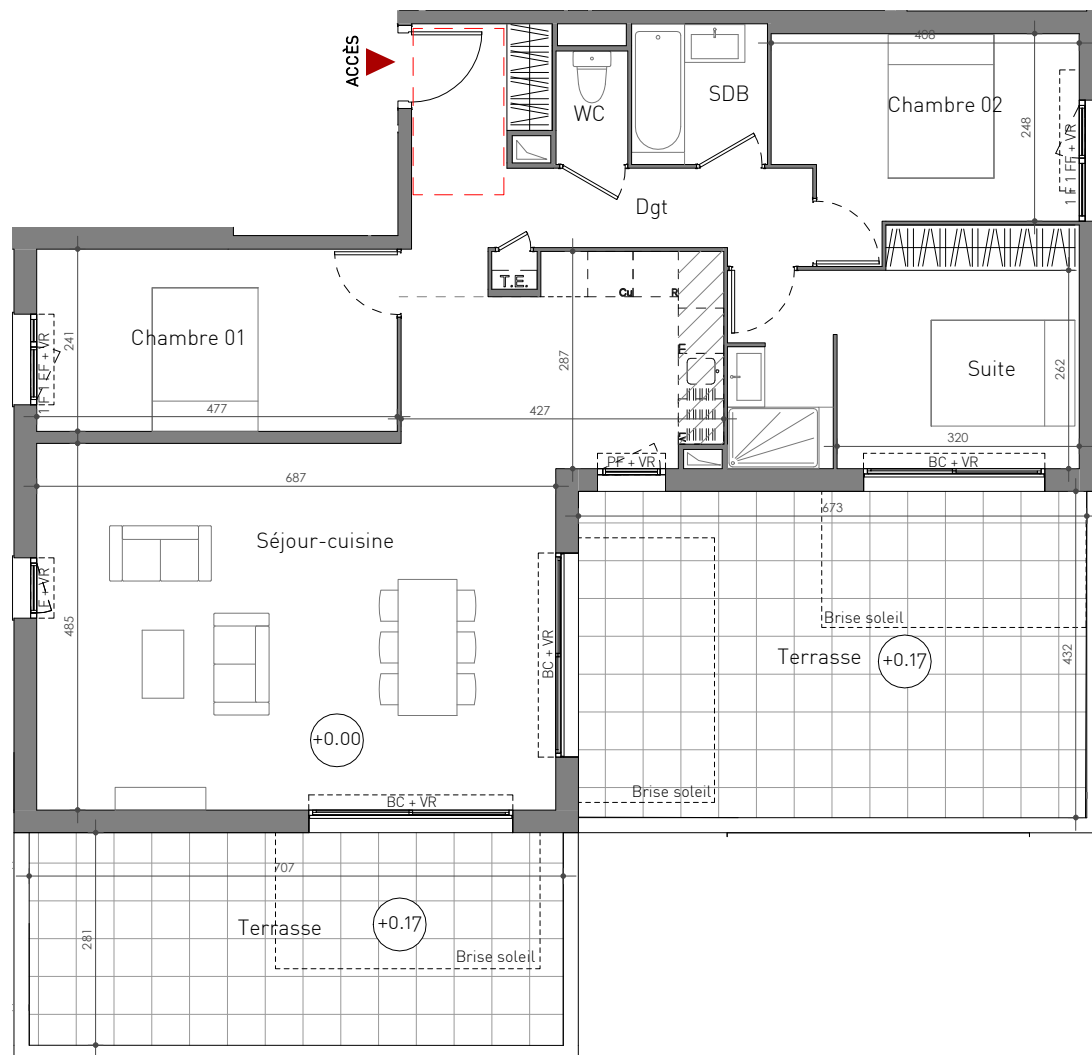


VILLA PEYRIÈRE

SAINT-JEAN-DE-VÉDAS
43 logements, ZAC Roque Fraisse

TYPE	NIVEAU	APP.
T4	R+1	C25

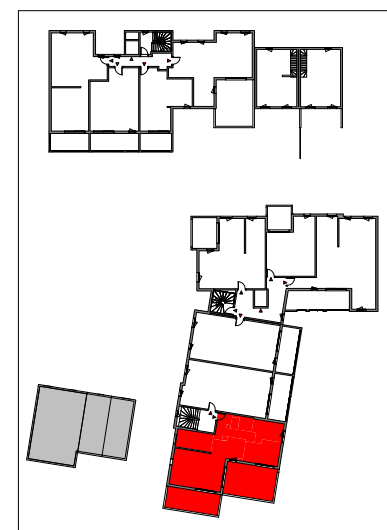

COGIM
ART PROMOTEUR

Indice 1

15/05/2020

Tout en conservant les caractéristiques essentielles du plan, la société se réserve la possibilité d'apporter des modifications pour des questions de construction ou d'amélioration. Les faux-plafonds, retombées et emplacement des équipements sont figurés à titre indicatif.

LÉGENDE

LV	Lave-Vaisselle	PF	Porte-fenêtre	LL	Lave-Linge	BC	Baie coulissante
Cu	Cuisson	FF	Fenêtre fixe	VR	Volet roulant		Faux plafond
R	Réfrigérateur	AV	Allège vitrée	○	EP		Cloison démontable

SURFACES HABITABLES

Séjour-cuisine	43.6 m ²
Suite	13.7 m ²
Chambre 01	11.5 m ²
Chambre 02	10.2 m ²
Dgt	9.9 m ²
SDB	3.3 m ²
WC	1.4 m ²
Surface habitable	93.6 m ²

SURFACES ANNEXES

Terrasse	29.0 m ²
Terrasse	19.9 m ²
SURFACE TOTALE	143.9 m²
Échelle 1/100	