


VILLA PEYRIÈRE

SAINT-JEAN-DE-VÉDAS

43 logements, ZAC Roque Fraïsse

TYPE	NIVEAU	APP.
T3	R+2	C34

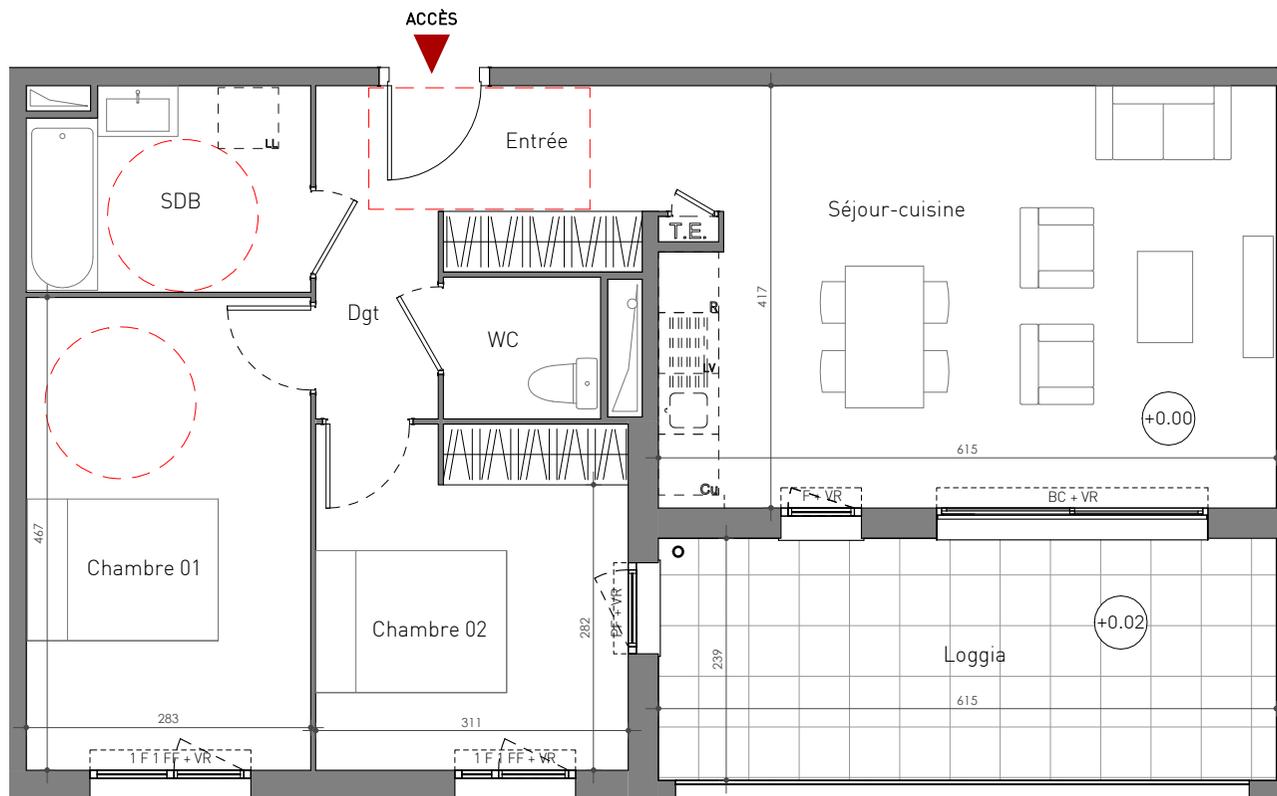

SURFACES HABITABLES	
Séjour-cuisine	25.6 m ²
Chambre 01	13.2 m ²
Chambre 02	10.6 m ²
SDB	5.5 m ²
Entrée	5.2 m ²
Dgt	2.5 m ²
WC	2.2 m ²
Surface habitable	64.8 m ²

SURFACES ANNEXES	
Loggia	14.7 m ²
SURFACE TOTALE	79.3 m²

Échelle 1/75



Indice 1

15/05/2020

Tout en conservant les caractéristiques essentielles du plan, la société se réserve la possibilité d'apporter des modifications pour des questions de construction ou d'amélioration. Les faux-plafonds, retombées et emplacement des équipements sont figurés à titre indicatif.

LÉGENDE

LV	Lave-Vaisselle	PF	Porte-fenêtre	LL	Lave-Linge	BC	Baie coulissante
Cu	Cuisson	FF	Fenêtre fixe	VR	Volet roulant		Faux plafond
R	Réfrigérateur	AV	Allège vitrée	○	EP		Cloison démontable

COGIM
ART PROMOTEUR