

VILLA PEYRIÈRE

SAINT-JEAN-DE-VÉDAS
43 logements, ZAC Roque Fraisse


TYPE	NIVEAU	APP.
T4	R+2	C35



SURFACES HABITABLES	
Séjour-cuisine	31.1 m ²
Chambre 01	11.5 m ²
Suite	11.4 m ²
Dgt	9.7 m ²
Chambre 02	9.4 m ²
SDB	4.5 m ²
Entrée	3.9 m ²
WC	1.4 m ²
Surface habitable	82.9 m ²

SURFACES ANNEXES	
Terrasse	30.5 m ²
SURFACE TOTALE	113.5 m²

Échelle 1/100

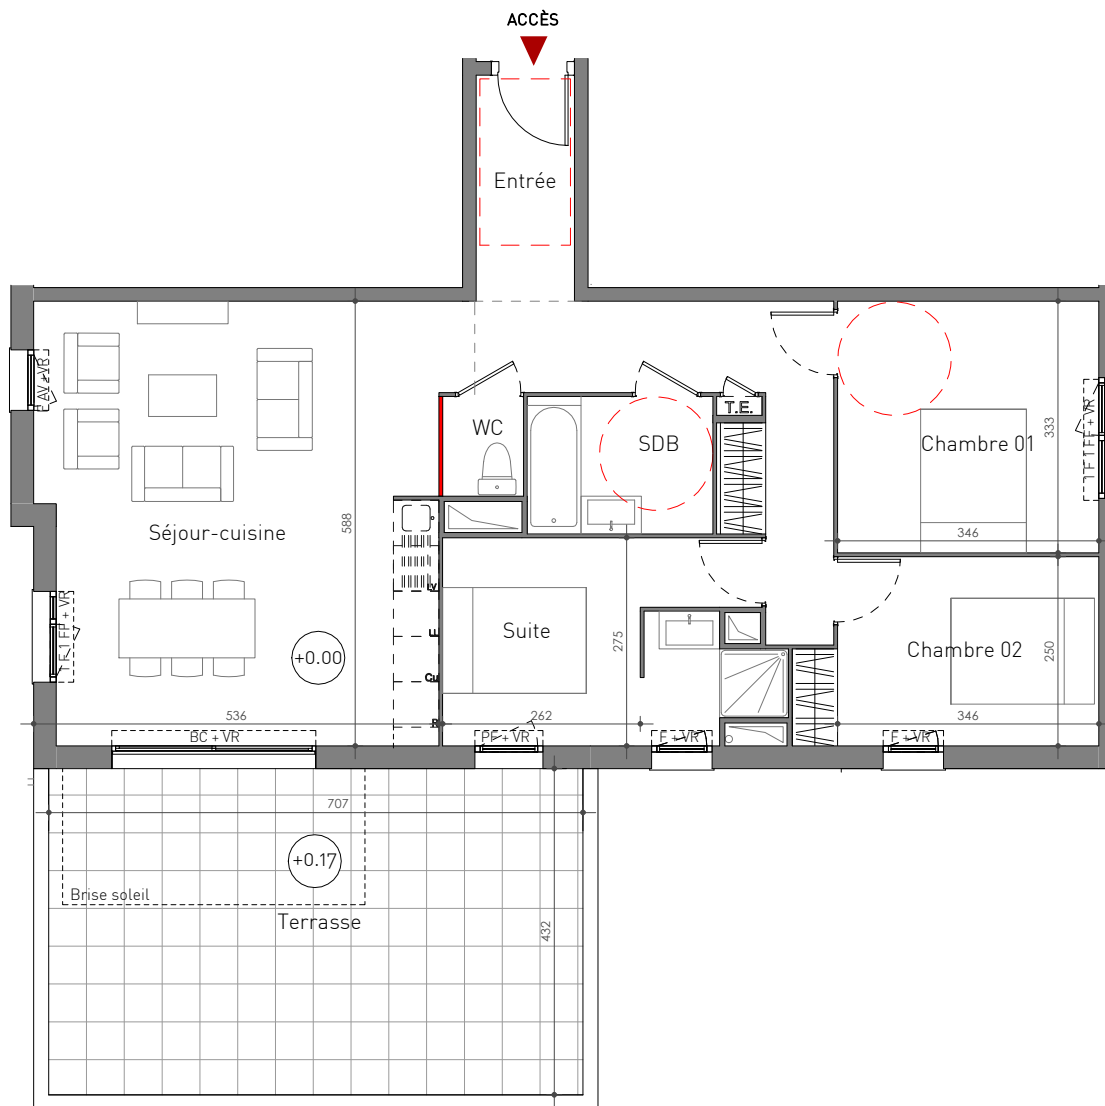

COGIM
ART PROMOTEUR

Indice 1

Tout en conservant les caractéristiques essentielles du plan, la société se réserve la possibilité d'apporter des modifications pour des questions de construction ou d'amélioration. Les faux-plafonds, retombées et emplacement des équipements sont figurés à titre indicatif.

15/05/2020

LÉGENDE

LV	Lave-Vaisselle	PF	Porte-fenêtre	LL	Lave-Linge	BC	Baie coulissante
Cu	Cuisson	FF	Fenêtre fixe	VR	Volet roulant		Faux plafond
R	Réfrigérateur	AV	Allège vitrée	○	EP		Cloison démontable