


VILLA PEYRIÈRE

SAINT-JEAN-DE-VÉDAS

43 logements, ZAC Roque Fraisse

TYPE	NIVEAU	APP.
T2	R+3	C42

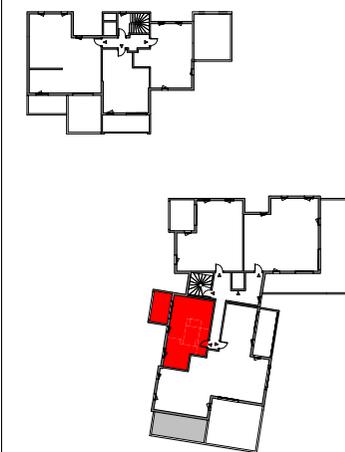

SURFACES HABITABLES



Séjour-cuisine	22,3 m ²
Chambre	12,5 m ²
Entrée	4,5 m ²
SDE	4,2 m ²
WC	1,3 m ²
Surface habitable	44,7 m ²

SURFACES ANNEXES

Loggia	9,7 m ²
--------	--------------------

SURFACE TOTALE 56,6 m²

Échelle 1/75

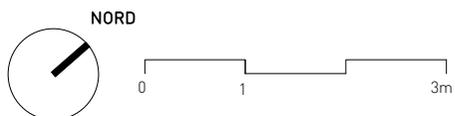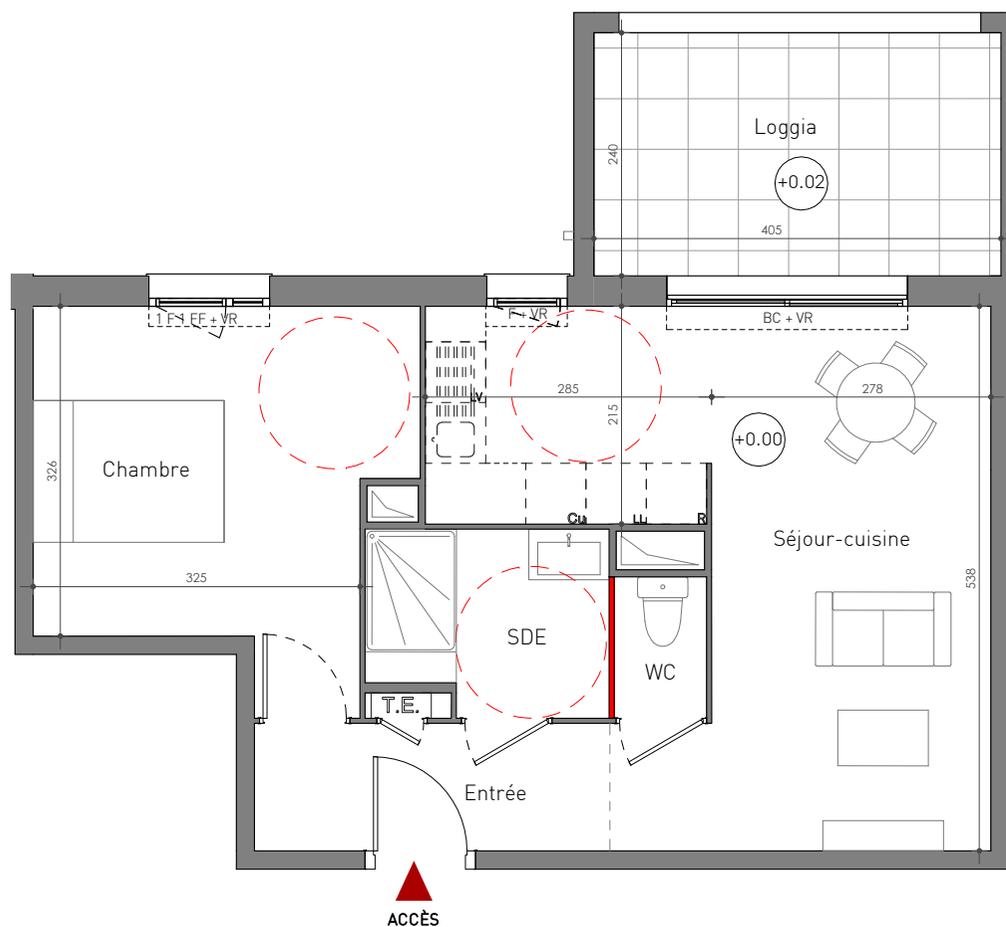

COGIM
ART PROMOTEUR

Indice 1

15/05/2020

Tout en conservant les caractéristiques essentielles du plan, la société se réserve la possibilité d'apporter des modifications pour des questions de construction ou d'amélioration. Les faux-plafonds, retombées et emplacement des équipements sont figurés à titre indicatif.

LÉGENDE

LV Lave-Vaisselle	PF Porte-fenêtre	LL Lave-Linge	BC Baie coulissante	Faux plafond
Cu Cuisson	FF Fenêtre fixe	VR Volet roulant	Cloison démontable	
R Réfrigérateur	AV Allège vitrée	○ EP		