


VILLA PEYRIÈRE

SAINT-JEAN-DE-VÉDAS

43 logements, ZAC Roque Fraisse

TYPE	NIVEAU	APP.
T4	RDC bas	C04

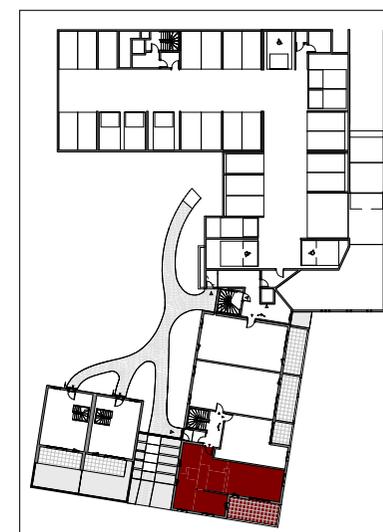

SURFACES HABITABLES


Séjour-cuisine	30.8 m ²
Chambre 03	12.2 m ²
Chambre 02	11.3 m ²
Chambre 01	9.0 m ²
Entrée	6.7 m ²
SDB	5.9 m ²
Dgt	4.0 m ²
Sanitaire	1.9 m ²
Surface habitable	81.7 m ²

SURFACES ANNEXES

Terrasse	19.1 m ²
----------	---------------------

SURFACE TOTALE 100.8 m²

Échelle 1/75

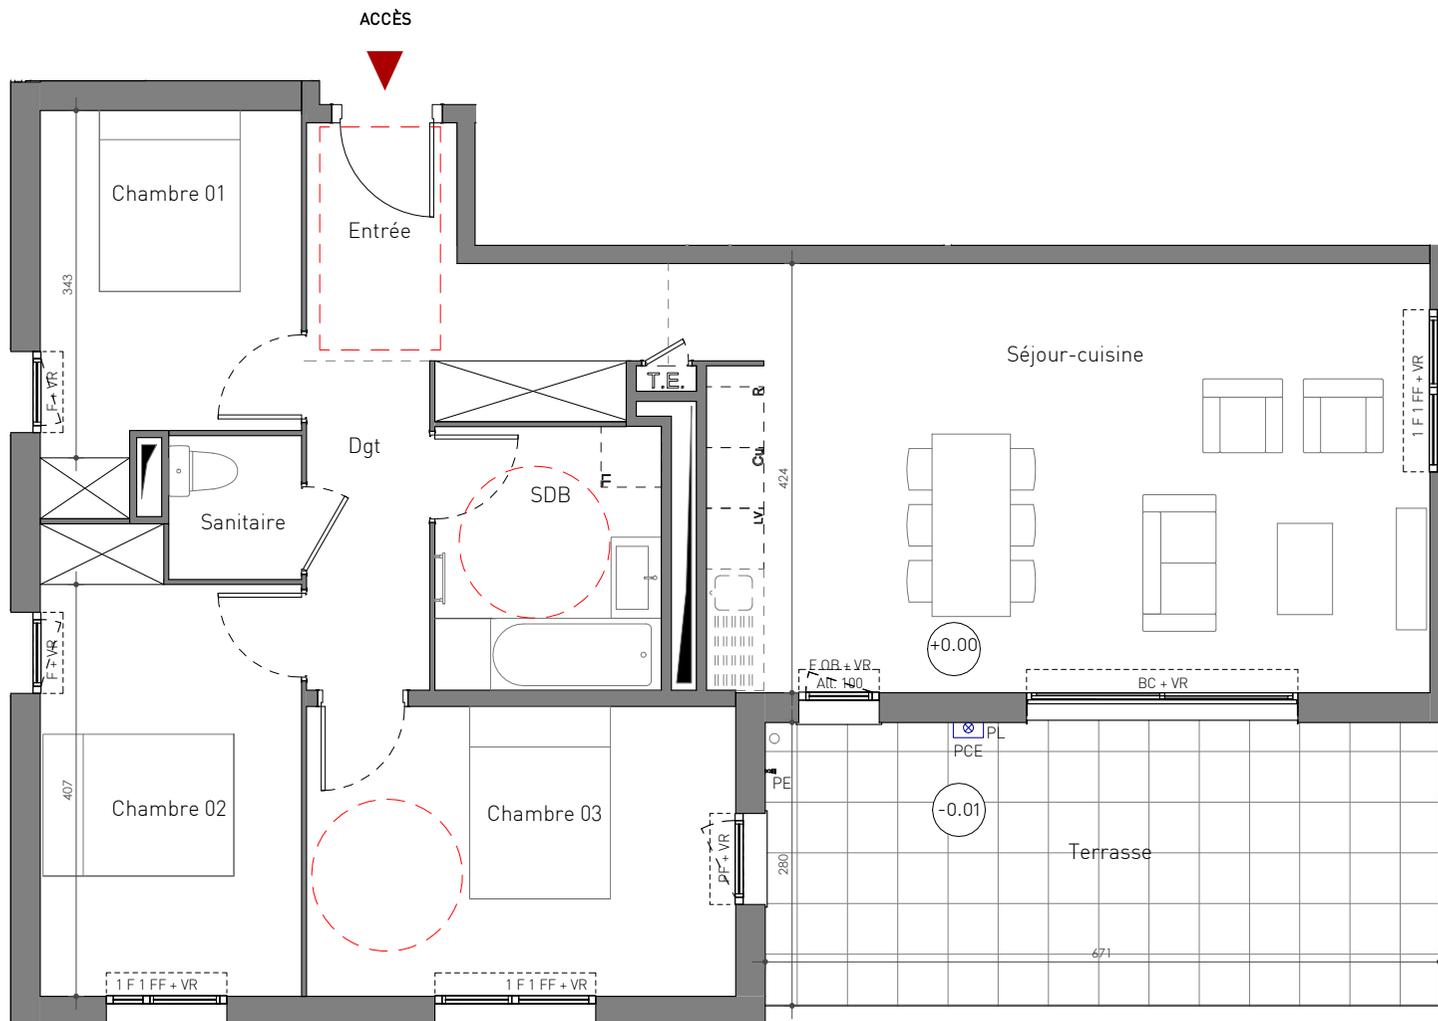

NORD



COGIM

ART PROMOTEUR

Indice 6

03/03/2021

Tout en conservant les caractéristiques essentielles du plan, la société se réserve la possibilité d'apporter des modifications pour des questions de construction ou d'amélioration. Les faux-plafonds, retombées et emplacement des équipements sont figurés à titre indicatif.

LÉGENDE

LV	Lave-Vaisselle	LL	Lave-Linge	PF	Porte-fenêtre	OB	Oscillo-battant	PE	Point d'eau	○	EP
Cu	Cuisson	F	Fenêtre	VR	Volet roulant	BC	Baie coulissante	PL	Point lumineux	▨	Faux-plafond
R	Réfrigérateur	FF	Fenêtre fixe	AV	Allège vitrée	PCE	Prise extérieure	■	Cloison démontable		