
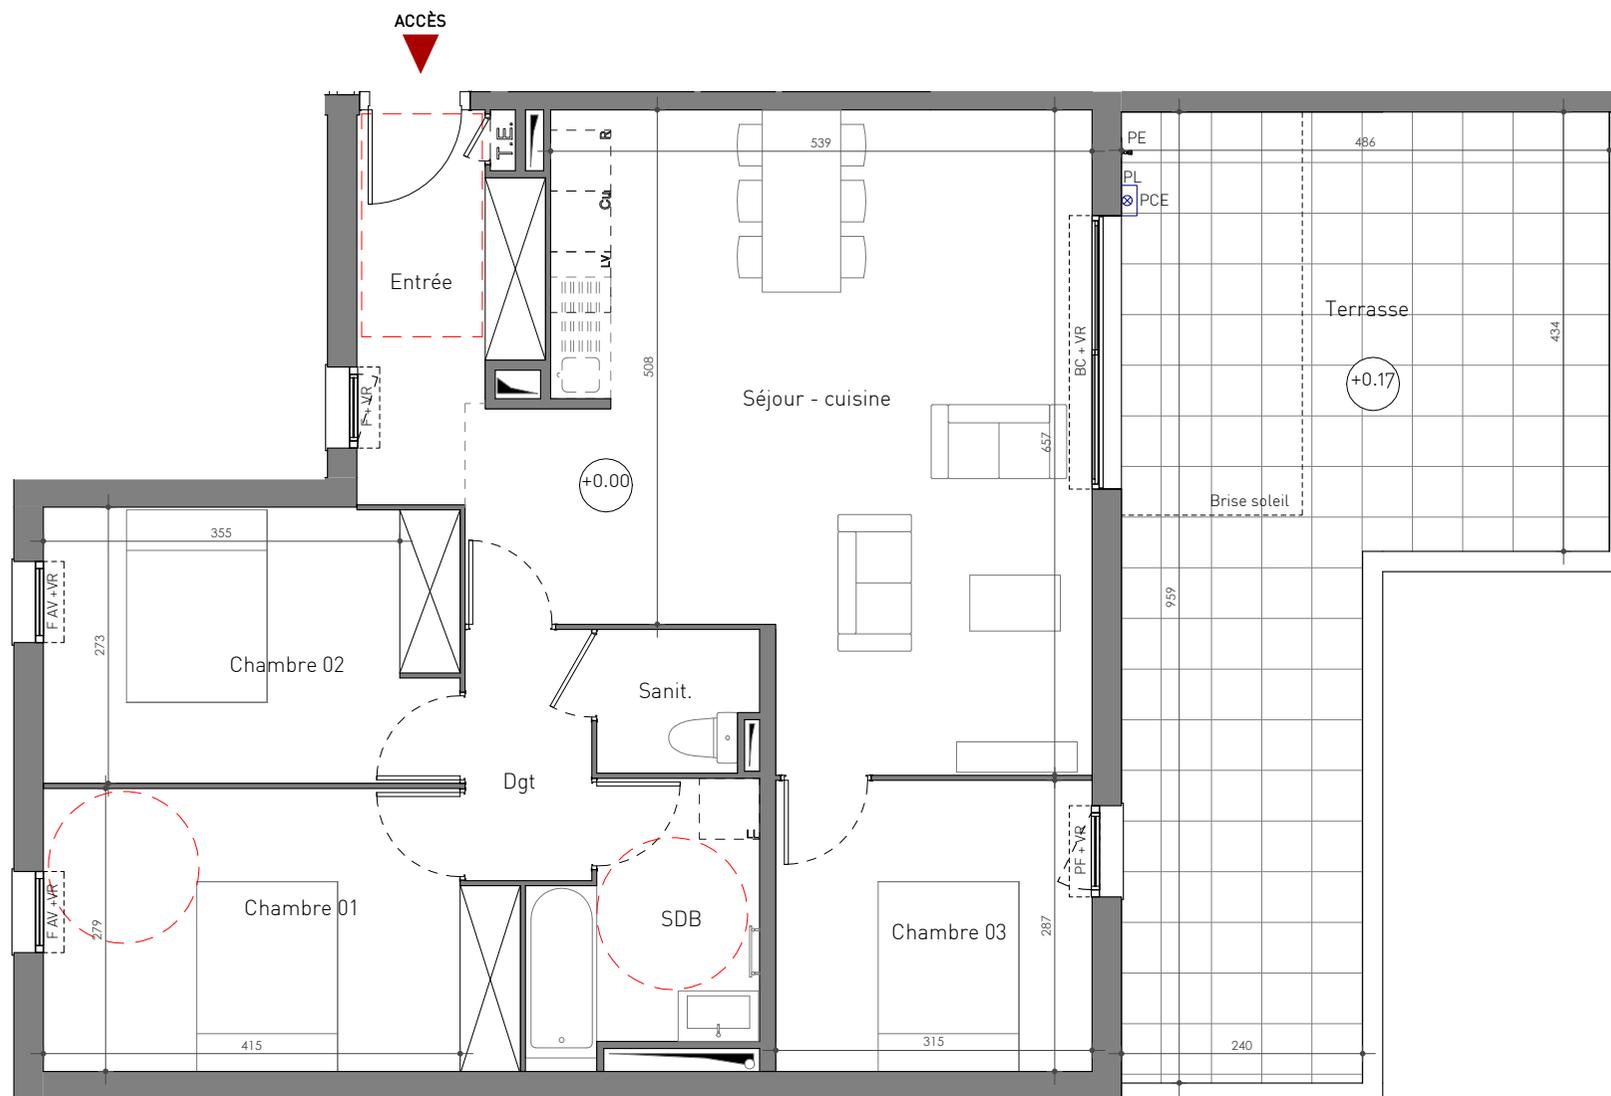


VILLA PEYRIÈRE

SAINT-JEAN-DE-VÉDAS
43 logements, ZAC Roque Fraïsse

TYPE	NIVEAU	APP.
T4	R+3	A30

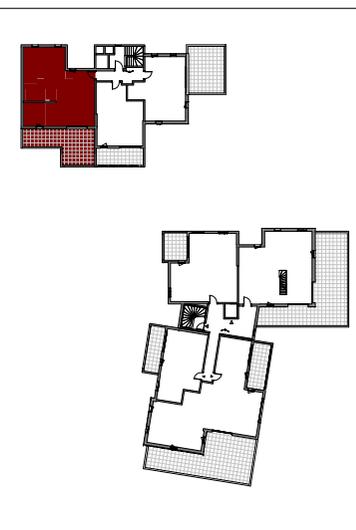

SURFACES HABITABLES	
Séjour - cuisine	33.8 m ²
Chambre 01	12.7 m ²
Chambre 02	11.2 m ²
Chambre 03	9.0 m ²
Entrée	5.9 m ²
SDB	5.5 m ²
Dgt	3.1 m ²
Sanit.	2.2 m ²
Surface habitable	83.4 m ²

SURFACES ANNEXES	
Terrasse	33.7 m ²
SURFACE TOTALE	117.1 m²

Échelle 1/75



NORD



Indice 6

03/03/2021

LÉGENDE

LV Lave-Vaisselle	LL Lave-Linge	PF Porte-fenêtre	OB Oscillo-battant	PE Point d'eau	○ EP
Cu Cuisson	F Fenêtre	VR Volet roulant	BC Baie coulissante	PL Point lumineux	▨ Faux-plafond
R Réfrigérateur	FF Fenêtre fixe	AV Allège vitrée		PCE Prise extérieure	■ Cloison démontable

COGIM

ART PROMOTEUR

Tout en conservant les caractéristiques essentielles du plan, la société se réserve la possibilité d'apporter des modifications pour des questions de construction ou d'amélioration. Les faux-plafonds, retombées et emplacement des équipements sont figurés à titre indicatif.