




SKYLAB
ODYSSÉE RIVE GAUCHE

MONTPELLIER

Avenue Raymond Dugrand, Montpellier

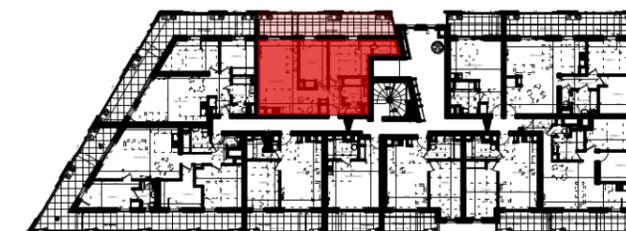

APPARTEMENT n° 710



Niveau: R+7



Type: T3

| | |
|------------------|---------------------|
| Entrée | 4,54m ² |
| WC | 1,58m ² |
| Salle de bain | 4,53m ² |
| Séjour / Cuisine | 25,96m ² |
| Chambre 1 | 9,68m ² |
| Chambre 2 | 11,11m ² |
| Dressing | 2,76m ² |

| | |
|--------------------------|---------------------|
| SURFACE HABITABLE | 60,16m ² |
| Terrasse | 21,83m ² |

NOTA: La surface des placards est incluse dans celle de chaque pièce attenante. La hauteur sous-plafond est de 2,50m sauf indication différentes sur le plan

| | | | | | | | | | |
|--|---------------------|--|---------------------|--|---------------------------|--|-------------------|--|------------------------------|
| | Fenêtre Coulissante | | Fenêtre | | Fenêtre sur allège vitrée | | Porte-fenêtre | | Jardinière 45*70*120 |
| | Mur + Isolation | | Cloison fucible | | Faux Plafond/Soffite | | Gaine technique | | Tableau Electrique |
| | Cu : Cuisson | | LL : Lave-Vaisselle | | LV : Lave-Vaisselle | | R : Réfrigérateur | | GCM : Garde-corps métallique |
| | PI : Placard | | TV : Prise TV | | Sèche Serviotto | | Radiateur | | |

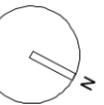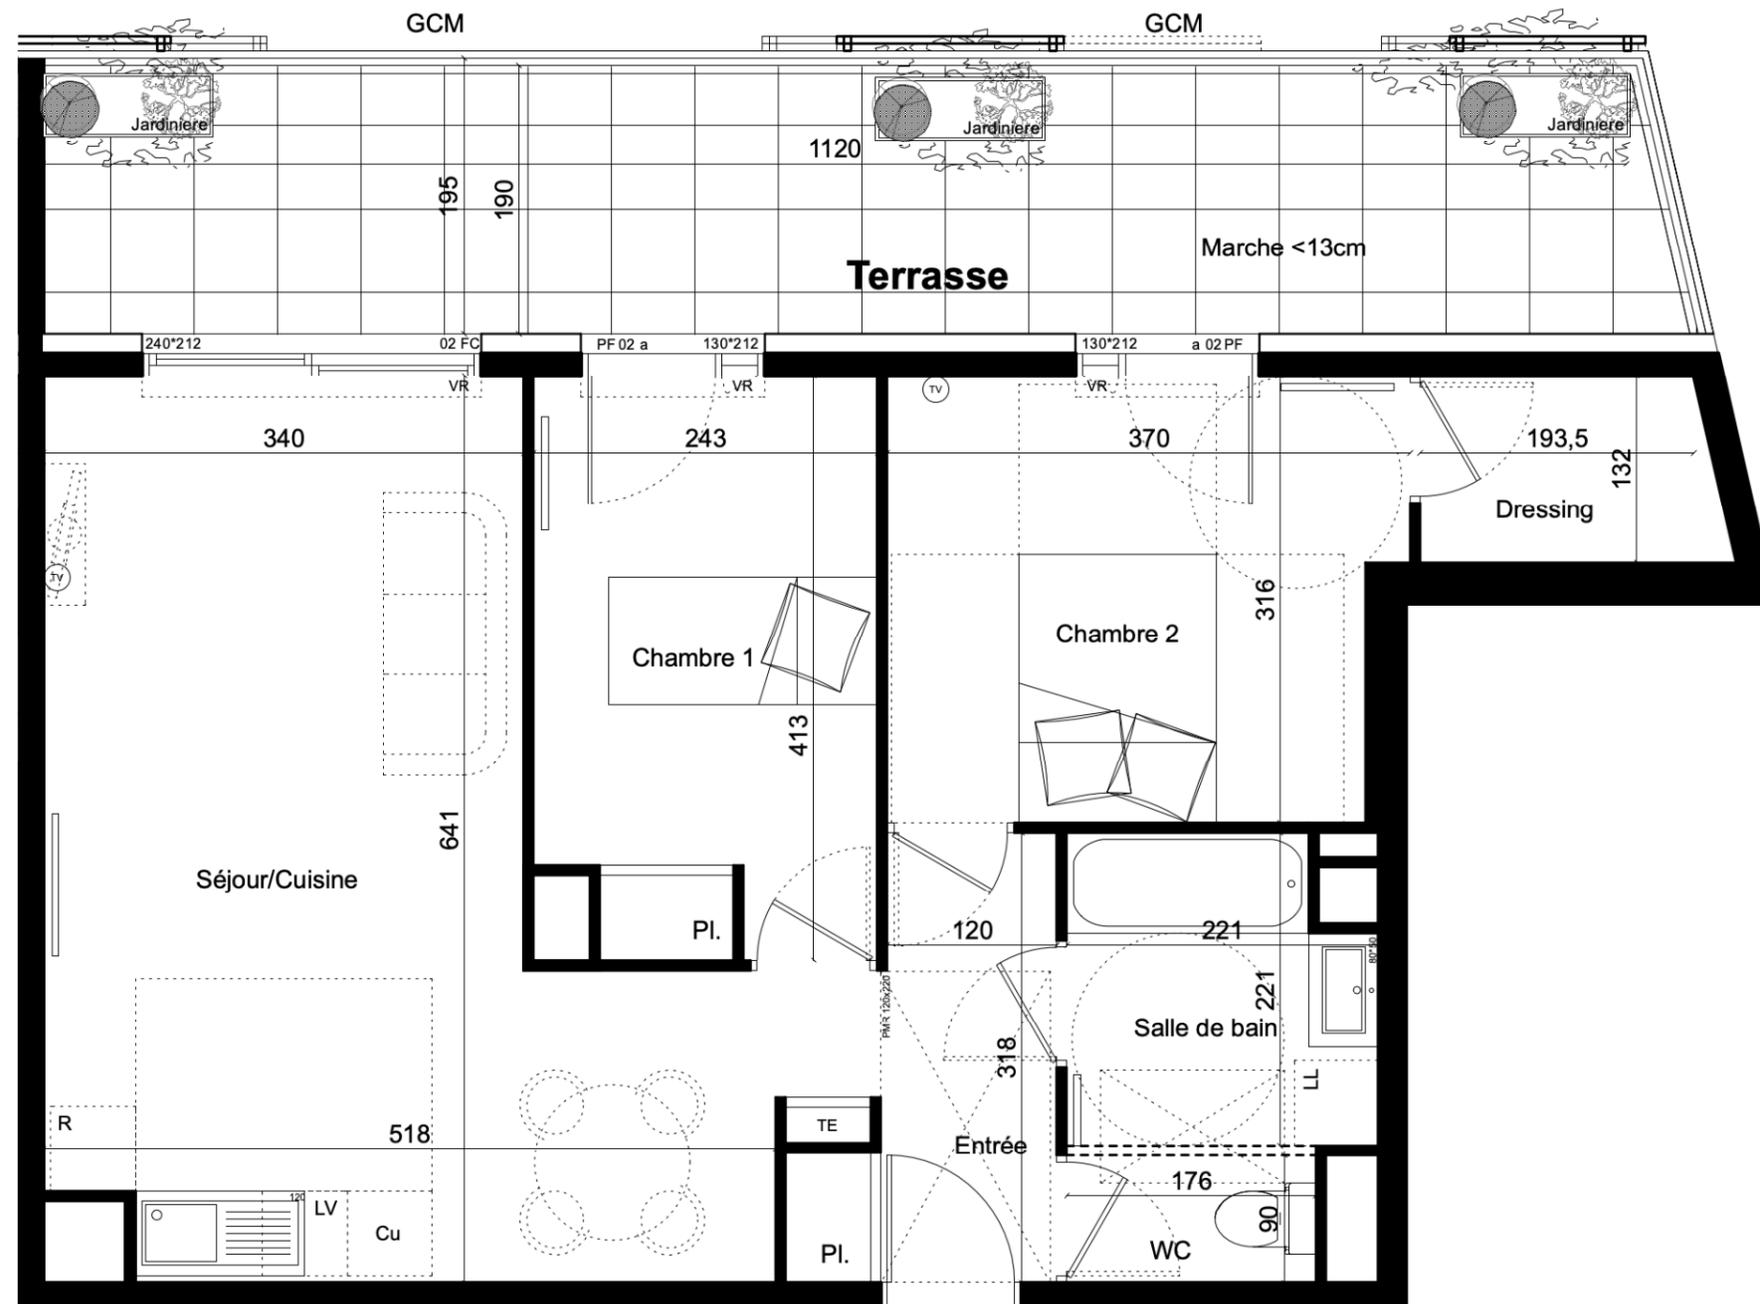

NOTA : "Des modifications sont susceptibles d'être apportées à ce plan en fonction des nécessités techniques de la réalisation, tant en ce qui concerne les dimensions libres que l'équipement. Les surfaces, les hauteurs sous-plafond ainsi que les hauteurs de seuils ou d'allèges indiquées sont approximatives. Les retombées, soffites, faux-plafonds, trappes de visites, ainsi que l'emplacement des descentes d'eaux pluviales, des équipements sanitaires, ne sont pas figurés ou le sont à titre indicatif". Les épaisseurs de voiles et positions des poteaux, emplacements et dimensions des jardinières sont données à titre indicatif.



Plan de Vente

29/07/2021