




SKYLAB  
ODYSSÉE RIVE GAUCHE

MONTPELLIER

Avenue Raymond Dugrand, Montpellier

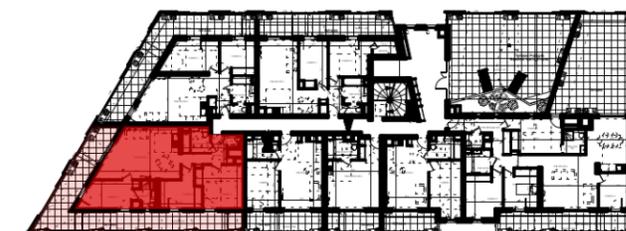

APPARTEMENT n° 805

Niveau: R+8



Type: T4

Entrée	5,33m <sup>2</sup>
WC	1,46m <sup>2</sup>
Salle de bain / WC	5,28m <sup>2</sup>
Séjour / Cuisine	28,50m <sup>2</sup>
Chambre 1	13,55m <sup>2</sup>
Chambre 2	9,88m <sup>2</sup>
Chambre 3	11,05m <sup>2</sup>
Salle d'eau / WC	3,55m <sup>2</sup>

<b>SURFACE HABITABLE</b>	<b>78,60m<sup>2</sup></b>
Terrasse	49,70m <sup>2</sup>

NOTA: La surface des placards est incluse dans celle de chaque pièce attenante. La hauteur sous-plafond est de 2,50m sauf indication différentes sur le plan

	Fenêtre coulissante		Fenêtre		Fenêtre sur allège vitrée		Porte-fenêtre		Jardinière 45*70*120
	Mur + Isolation		Cloison fusable		Faux Plafond/Soffite		Gaine technique		Tableau Electrique
	Cu : Cuisson		LL : Lave-Vaisselle		LV : Lave-Vaisselle		R : Réfrigérateur		GCM : Garde-corps métallique
	Sèche Serviotto		Radiateur		Prise TV		Placard		

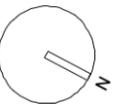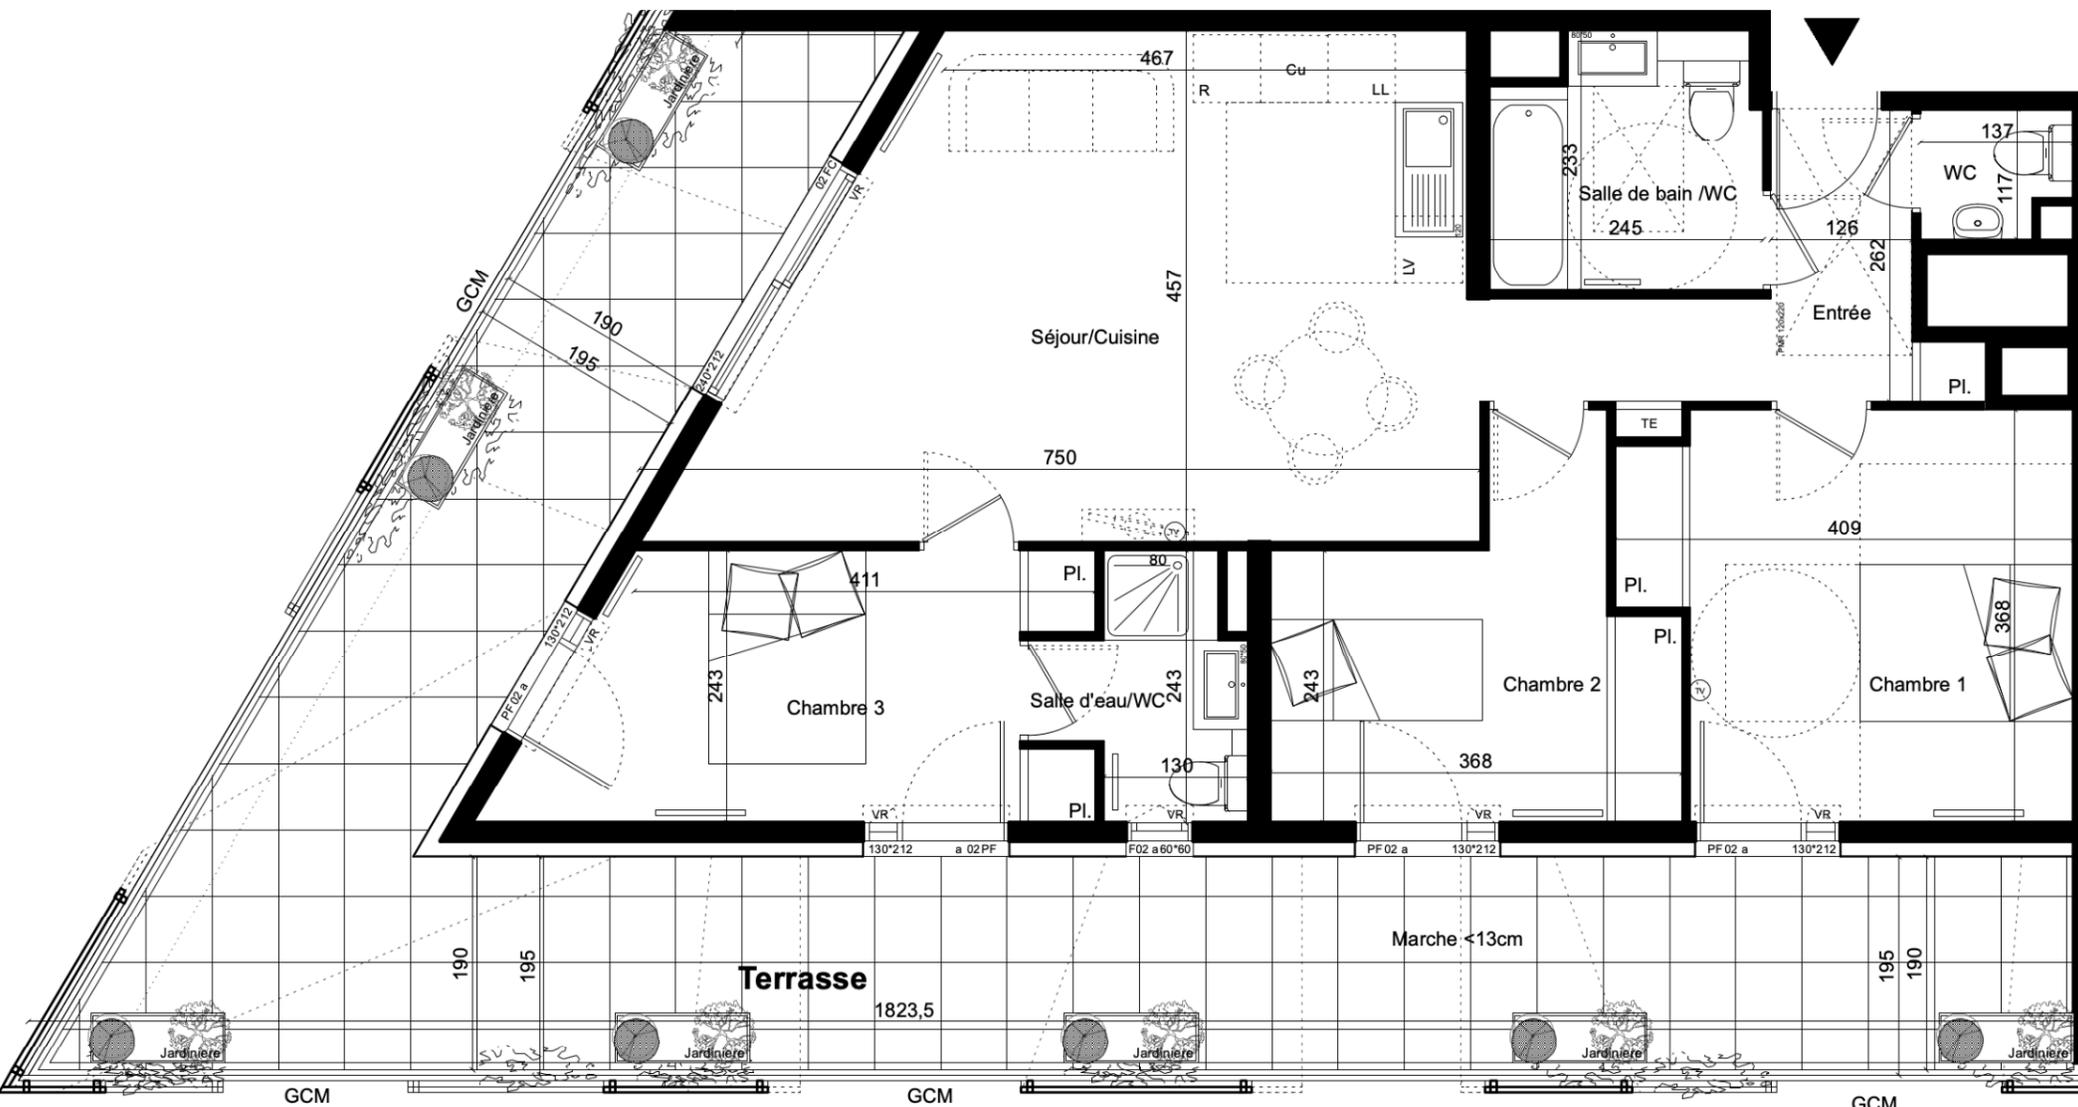

NOTA : "Des modifications sont susceptibles d'être apportées à ce plan en fonction des nécessités techniques de la réalisation, tant en ce qui concerne les dimensions libres que l'équipement. Les surfaces, les hauteurs sous-plafond ainsi que les hauteurs de seuils ou d'allèges indiquées sont approximatives. Les retombées, soffites, faux-plafonds, trappes de visites, ainsi que l'emplacement des descentes d'eaux pluviales, des équipements sanitaires, ne sont pas figurés ou le sont à titre indicatif". Les épaisseurs de voiles et positions des poteaux, emplacements et dimensions des jardinières sont données à titre indicatif.



Plan de Vente

29/07/2021