


J&Y

RÉSIDENCE

COGIM
ART PROMOTEUR

Imagine
architecture

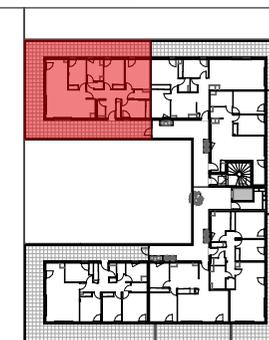

Niveau : **R+5** Type : T5 N° : **501**

TABLEAU DES SURFACES


Séjour cuisine	33,4
Ch 4	9,3
Ch 2	10,5
Ch 1	12,6
Ch 3	9,0
SdB	5,6
Sde	2,3
Entrée	4,6
Cellier	1,1
Dgt	8,6
Wc	2,1
99,1 m²	

Terrasse 94,6

PROVISOIRE Non PMR

C Cuisson	⊗ Tableau Electrique	BC Baie coulissante
LL Lave Linge	▭ Radiateur	PF Porte fenêtre 1 vantail
LV Lave Vaiselle	▬ Sèche Serviette	FV Fenêtre à Allège Vitrée
R Réfrigérateur	TV Prise Télévision	F Fenêtre
PK Placard	▨ Soffite Faux Plafond	VR Volet Roulant

PLAN DE VENTE Indice : A Date : 25/03/2025

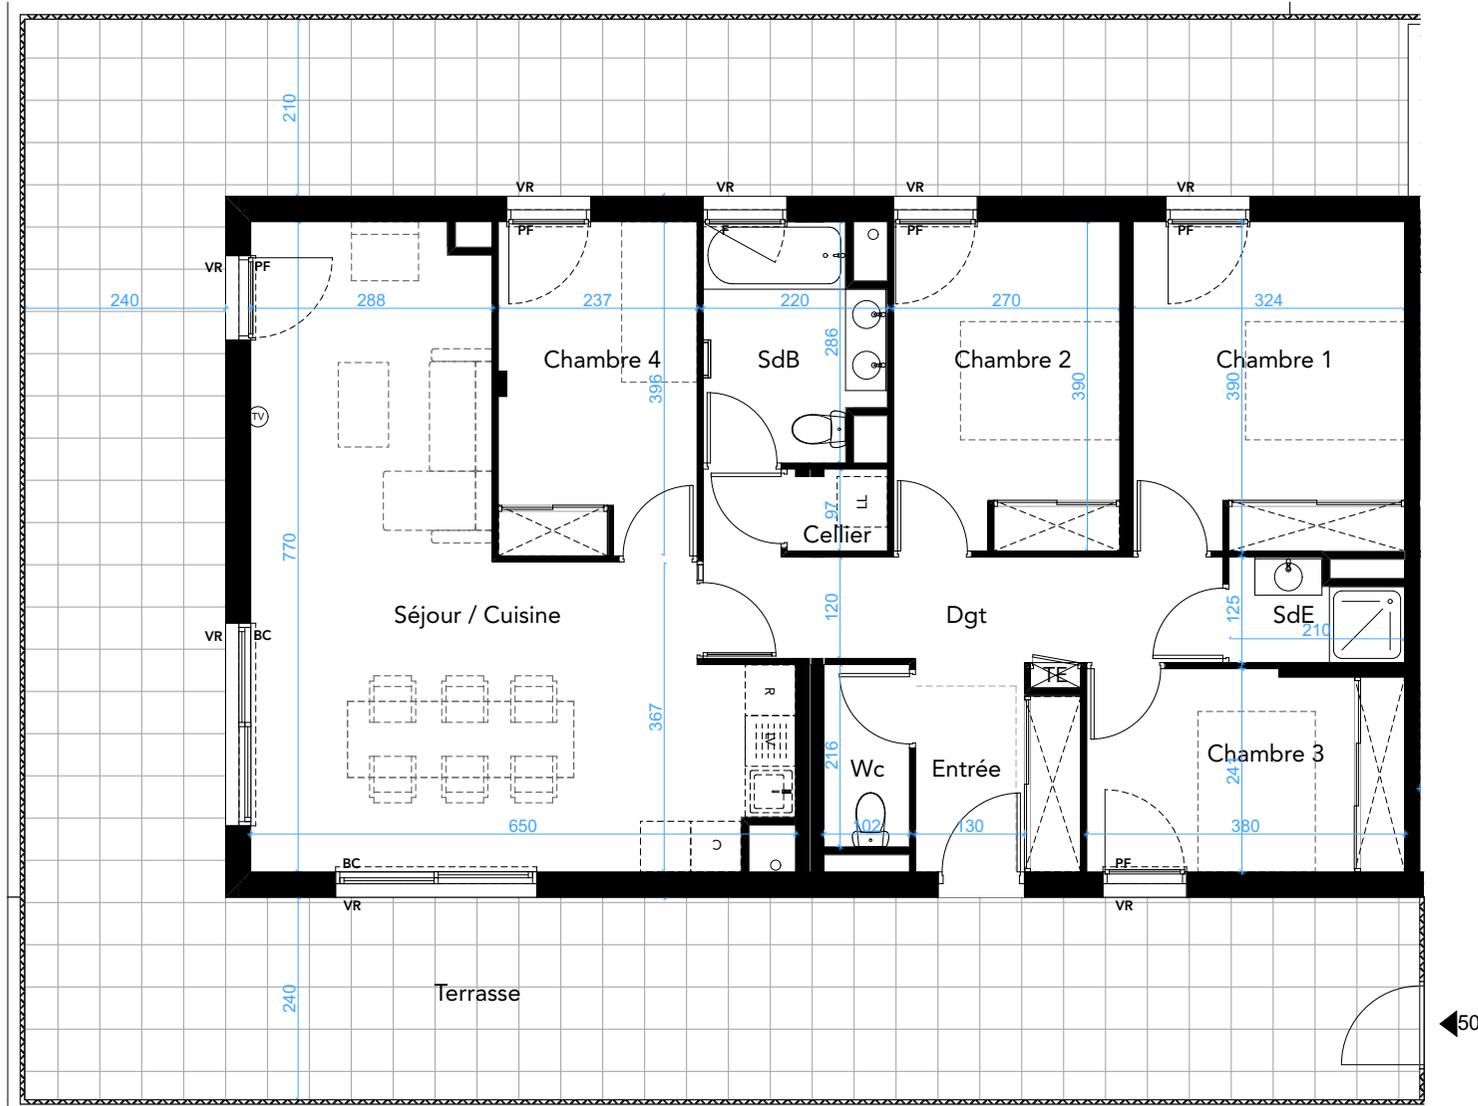

NOTA: "Des modifications sont susceptibles d'être apportées à ce plan en fonction des nécessités techniques de la réalisation, tant en ce qui concerne les dimensions libres que l'équipement. Les surfaces, les hauteurs sous-plafond ainsi que les hauteurs de seuils ou d'allèges indiquées sont approximatives. Les retombées, soffites, faux-plafonds, trappes de visites, ainsi que l'emplacement des descentes d'eaux pluviales, des équipements sanitaires ne sont pas tous figurés ou le sont à titre indicatif. Les épaisseurs de voiles et positions des poteaux sont à titre indicatif

NOTA: La surface des placards est incluse dans celle de chaque pièce attenante. La hauteur sous-plafond est de 2,50 m sauf indication différentes sur le plan. Les dimensions et positions des jardinières sont présentés à titre indicatifs et peuvent varier en fonction des besoins techniques.